


## EG

### Atelier

Gewerberaum Nr. 0.1

Netto Fläche 93.9 m<sup>2</sup>

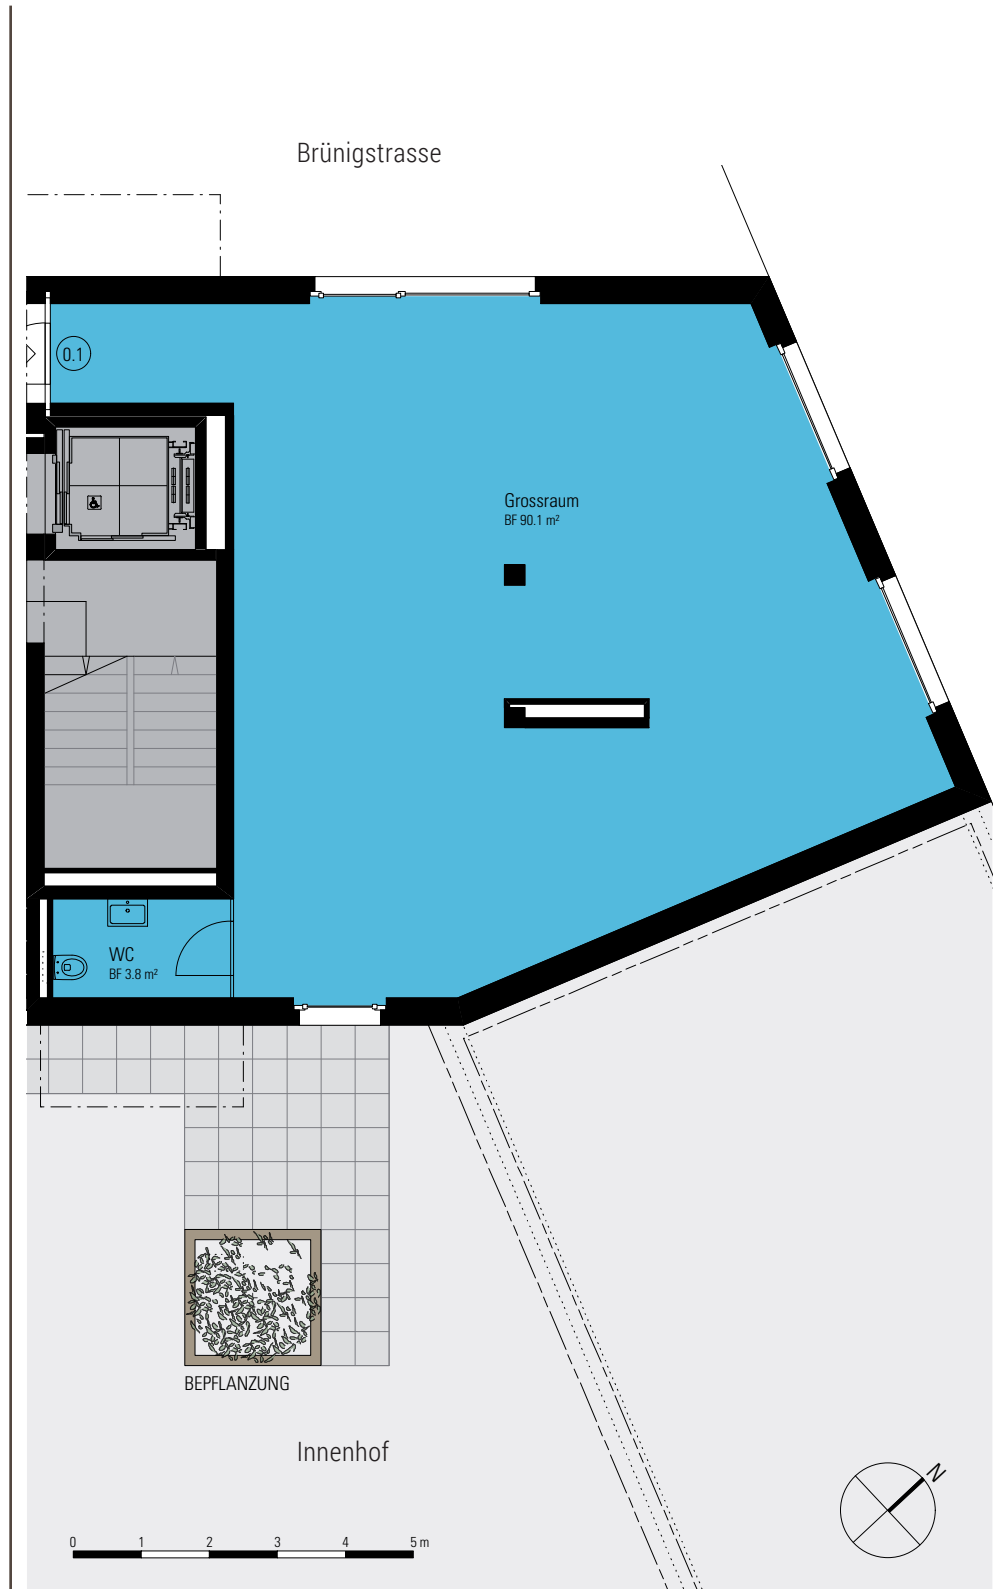

Massverschiebungen, Änderungen und Korrekturen bleiben vorbehalten. Massgebend für die Ausführung und Konstruktion sind die definitiven Ausführungspläne. Die Verkäuferschaft kann kleinere Abweichungen und Änderungen vornehmen.